


# ORTSGEMEINDE JOCKGRIM

## BEBAUUNGSPLAN

### "FRÜHLINGSTRASSE WEST"

WA
0,3
II 0
TH 6,5m
FH 9,5m

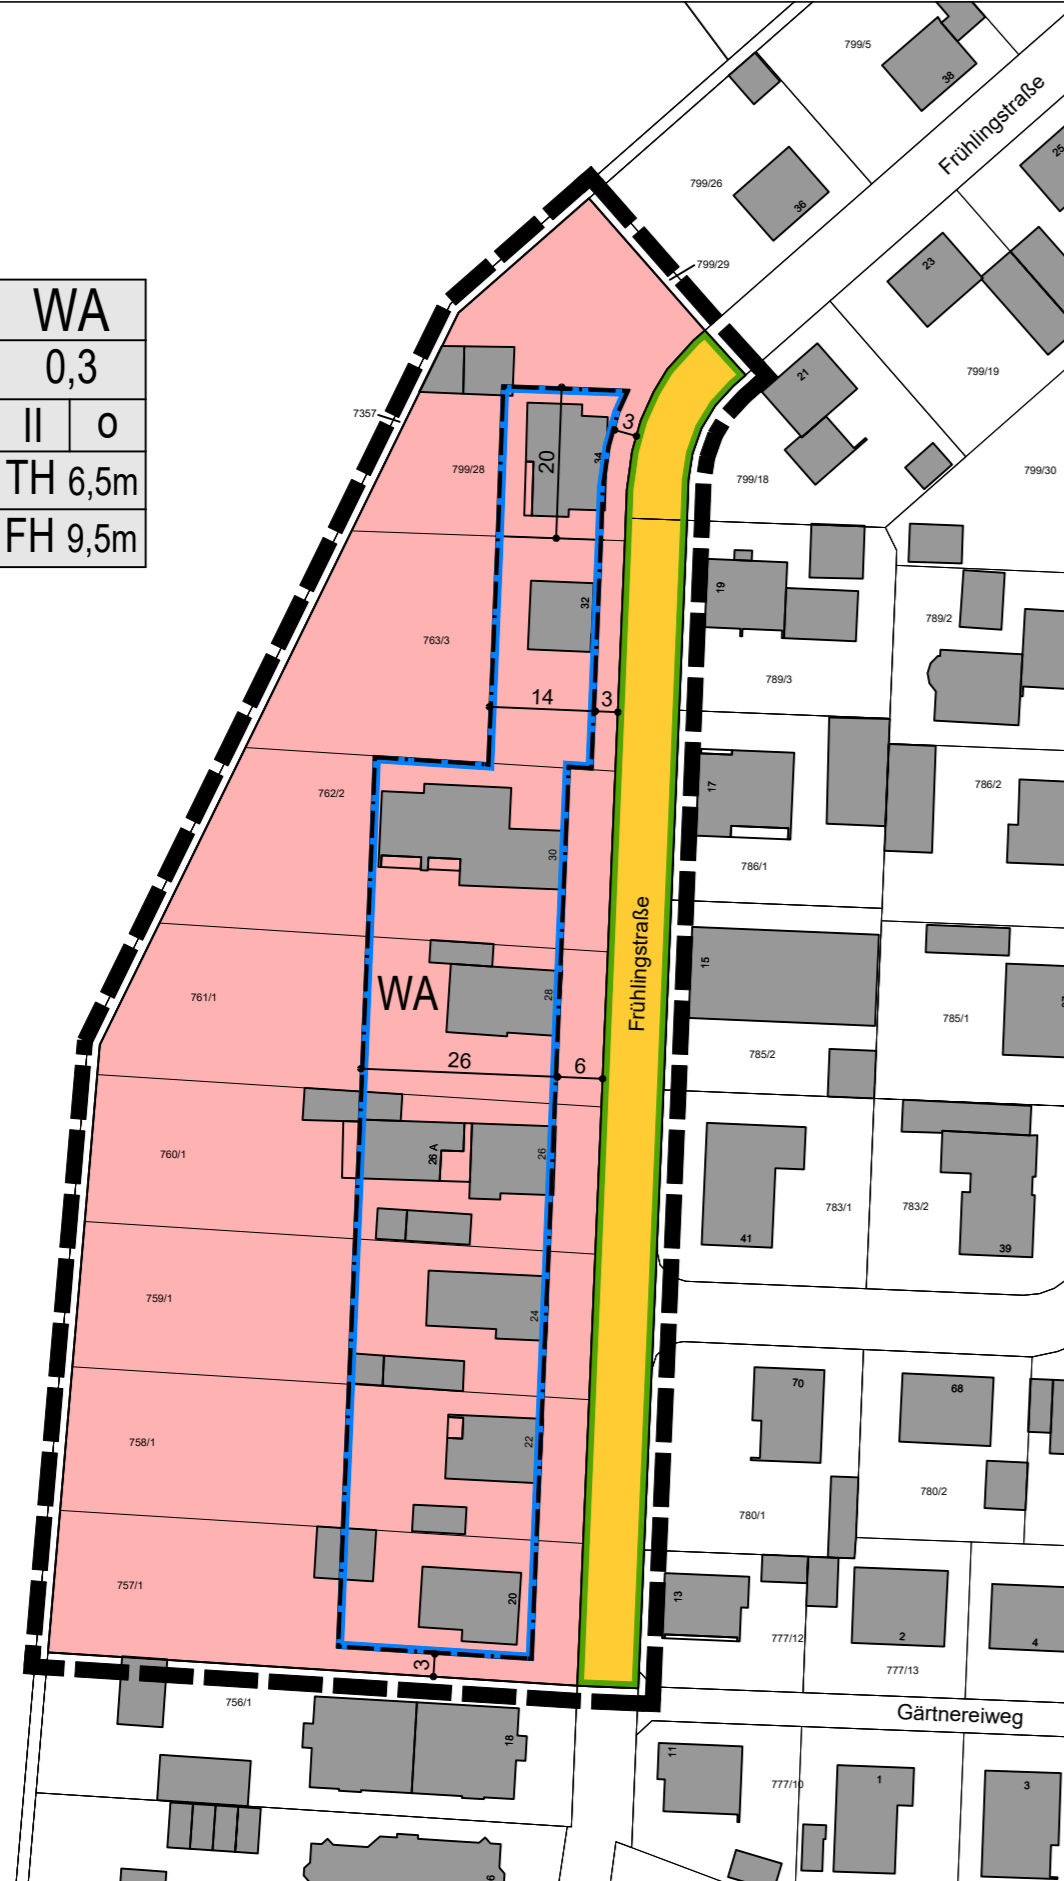

### LEGENDE

Signaturen gemäß der Verordnung über die Ausarbeitung der Bauleitpläne und die Darstellung des Planinhaltes (Planzeichenverordnung 1990 - PlanzV 90)

A. Planungsrechtliche Festsetzungen (§9 (1-7) BauGB)

Art der baulichen Nutzung

(§ 9 Abs. 1 Nr. 1 des Baugesetzbuches - BauGB, §§ 1 bis 11 der Baunutzungsverordnung - BauNVO)

**WA** Allgemeine Wohngebiete (§ 4 BauNVO)

Maß der baulichen Nutzung (§ 9 Abs. 1 Nr. 1 BauGB, § 16 BauNVO)

**0,3** Grundflächenzahl

**II** Zahl der Vollgeschosse, als Höchstmaß

**TH 6,5 m** Traufhöhe, als Höchstmaß

**FH 9,5 m** Firsthöhe, als Höchstmaß

Bauweise, Baulinien, Baugrenzen (§ 9 Abs. 1 Nr. 2 BauGB, § 22 und 23 BauNVO)

**0** offene Bauweise

Baugrenze

Verkehrsflächen (§ 9 Abs. 1 Nr. 11 BauGB)

Öffentliche Straßenverkehrsflächen

Straßenbegrenzungslinie


B. Sonstige Planzeichen

Grenze des räumlichen Geltungsbereiches (§ 9 Abs.7 BauGB)

C. Hinweise und Kennzeichnungen

Gebäude Bestand

Bemassung

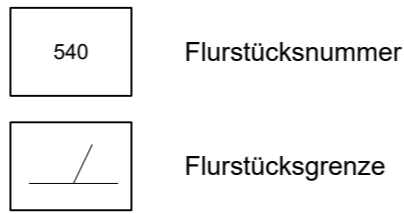

### VERFAHRENSVERMERKE

- Aufstellungsbeschluss gem. § 2 (1) BauGB
- Ortsübliche Bekanntmachung des Aufstellungsbeschlusses gem. § 2 (1) BauGB
- Beteiligung der Behörden und sonstiger Träger öffentlicher Belange gem. § 4 (2) BauGB von: bis:
- Beschluss über die öffentliche Auslegung des Planentwurfes gem. § 3 (2) BauGB
- Bekanntmachung der öffentlichen Auslegung gem. § 3 (2) BauGB
- Öffentliche Auslegung des Planentwurfes mit Begründung gem. § 3 (2) BauGB von: bis:
- Über die während der Auslegung eingegangenen Stellungnahmen wurde in der Sitzung am Beschluss gefasst.
- Beschluss über den Bebauungsplan als Satzung gem. § 10 BauGB
- Der Bebauungsplan wird hiermit ausgefertigt und zur Veröffentlichung im Amtsblatt freigegeben.

Jockgrim, den

German Guttenbacher  
Ortsbürgermeister

- Mit der ortsüblichen Bekanntmachung gemäß § 10 BauGB am tritt der Bebauungsplan in Kraft.

Jockgrim, den

German Guttenbacher  
Ortsbürgermeister

### RECHTSGRUNDLAGEN

BauGB: Baugesetzbuch in der Fassung der Bekanntmachung vom 3. November 2017 (BGBl. I S. 3634), das zuletzt durch Artikel 3 des Gesetzes vom 20. Dezember 2023 (BGBl. 2023 I Nr. 394) geändert worden ist.


BauNVO: Baunutzungsverordnung in der Fassung der Bekanntmachung vom 21. November 2017 (BGBl. I S. 3786), die durch Artikel 2 des Gesetzes vom 03. Juli 2023 (BGBl. 2023 I Nr. 176) geändert worden ist

PlanzV: Planzeichenverordnung vom 18. Dezember 1990 (BGBl. 1991 I S. 58), die zuletzt durch Artikel 3 des Gesetzes vom 14. Juni 2021 (BGBl. I S. 1802) geändert worden ist.

LBauO: Landesbauordnung Rheinland-Pfalz vom 24. November 1998 (BVBl. S. 365), zuletzt geändert durch Gesetz vom 07. Dezember 2022 (GVBl. S. 403)

### ÜBERSICHTSLAGEPLAN

O.M.

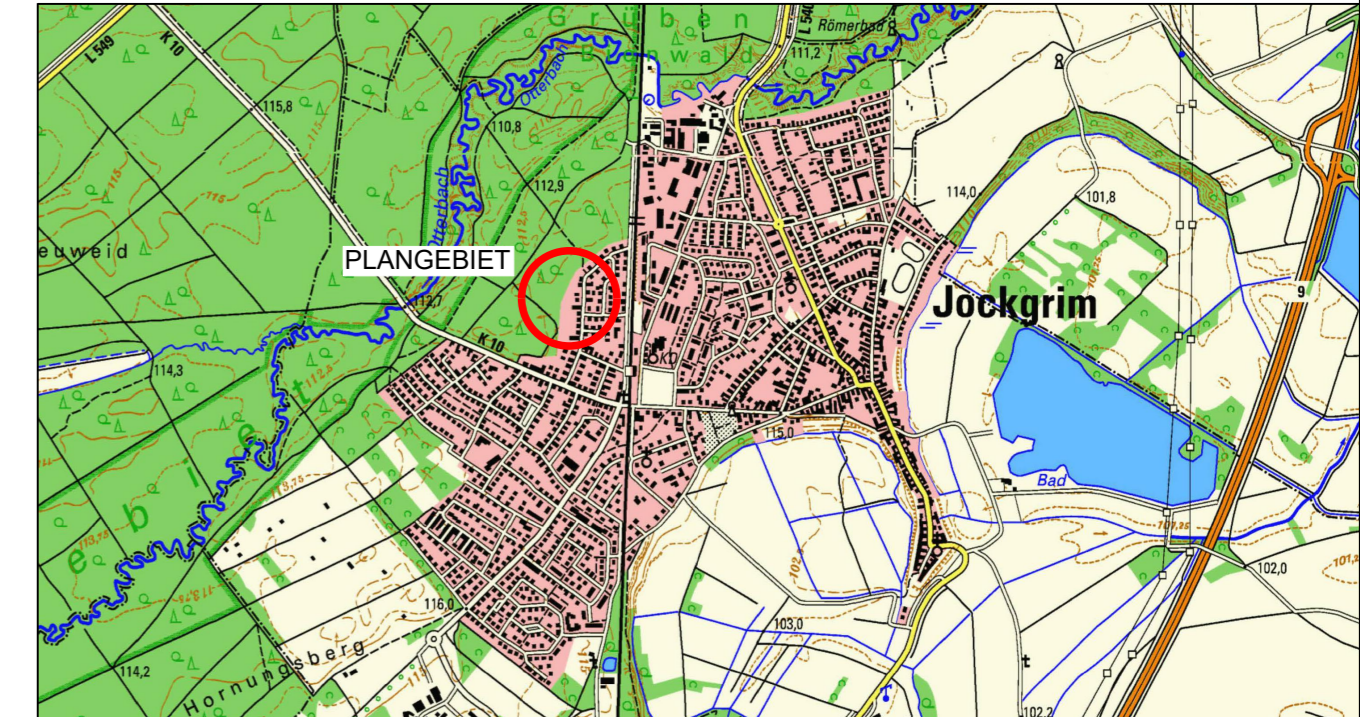

	BAUH.	Ortsgemeinde Jockgrim	PROJ.NR.	2484	PLAN NR.	BP	
	PROJEKT	Bebauungsplan "Frühlingstraße West"	BEARB.	Vi			
	PLAN	Bebauungsplan - Entwurf	GEZ.	JS	MASSTB	1:500	DATUM
BAUH.		BL.GR.	74/30				